

Landschapsontwerp Park Maashorst Kamer 2+3

Gedachtengang beplantingsplan

- Grote bomen en dennen, gepositioneerd met bouwvlak inclusief bezonning zonnepanelen, in acht nemend
- Bomen 0,5 m. van erfgrans
- Bruine beuk op markante plek, openbare ruimte
- Enkele eiken in openbare ruimte
- Rode esdoorn als geleider Erphoevenweg inclusief bestaande lindebomen
- Erphoevenweg rhododendrons in straatbeeld, andere straten gemengd ook aan tuinkant
- Groenblijvende heesters nabij achtertuinen om privacy te creëren
- Lage heesters aan voorkant kavels

Terreininrichting

- Wadi's golven door het terrein, staan grotendeels droog
- Grondheuvels schermen tuinen af van openbare ruimte

Beheer

- Bosplantsoen luchtig houden, geen overvloed aan takken laten ontstaan
- Opschot lindebomen Erphoevenweg verwijderen of samen laten mengen met nieuwe aanplant



Afkorting	Latijnse naam	Nederlandse naam	Eetbaar	hoogte	breedte	Ordegrootte
Nieuwe bomen						
Cs	Cercis siliquastrum 'Alba'	Witbloeiende judasboom	Eetbaar	6-7 meter	6-7 meter	3
Gt	Gleditsia triacanthos 'Sunburst'	Gele valse Christusdoorn		8-12 meter	4-8 meter	2
Ms	Malus sylvestris	wilde appel		3-8 meter	4-8 meter	3
Pc	Pinus contorta	draaiden		10-20 meter	4-6 meter	2
Ps	Pinus sylvestris	grove den		25-30 meter	10-15 meter	1
PG	Pinus sylvestris 'Glauca'	grove den 'Glauca'		10-15 meter	5-8 meter	2
PN	Pinus sylvestris 'Norska'	grove den 'Norska'		8-12 meter	6-8 meter	2
Pa	Prunus avium 'Varikse Zwarte'	zoete kers	Eetbaar	6-10 meter	6-10 meter	3
PP	Prunus avium 'Plena'	gevuldbloemige zoete kers	Eetbaar	8-12 meter	8-10 meter	2
Qr	Quercus robur 'Elsendorp'	zomereik 'Elsendorp'		25-30 meter	25-35 meter	1
Sa	Sorbus alnifolia	Elsbladige lijsterbes	Eetbaar	6-12 meter	4-8 meter	3
Td	Tetradium daniellii	bijenboom		5-8 meter	5-8 meter	3
Tc	Tilia cordata 'Greenspire'	kleinbladige linde		16-20 meter	8-12 meter	1
Te	Tilia europaea	Hollandse linde		25-30 meter	30-35 meter	1
Boom op markante plek/ ruime hoek						
Ar	Acer rubrum 'Autumn flame'	rode esdoorn 'Autumn Flame'		5-12 meter	6-10 meter	3
Fs	Fagus sylvatica 'Spaethiana'	bruine beuk	Eetbaar	15-20 meter	10-15 meter	1

Bestaande bomen

Te verwijderen bomen



Referentiebeeld in tuin



Referentiebeeld rand tuin en afwisselend aan straat



Huidige beeld Erphoevenweg Lindebomen met opschot

Landschapsonwerp Park Maashorst Kamer 2+3

Gedachtengang beplantingsplan

- Grote bomen en dennen, gepositioneerd met bouwvlak inclusief bezonning zonnepanelen, in acht nemend
- Bomen 0,5 m. van erfgrens
- Bruine beuk op markante plek, openbare ruimte
- Enkele eiken in openbare ruimte
- Rode esdoorn als geleider Erphoevenweg inclusief bestaande lindebomen
- Erphoevenweg rhododendrons in straatbeeld, andere straten gemengd ook aan tuinkant
- Groenblijvende heesters nabij achtertuinen om privacy te creëren
- Lage heesters aan voorkant kavels

Terreininrichting

- Wadi's golven door het terrein, staan grotendeels droog
- Grondheuvels schermen tuinen af van openbare ruimte


Beheer

- Bosplantsoen luchtig houden, geen overvloed aan takken laten ontstaan
- Opschot lindebomen Erphoevenweg verwijderen of samen laten mengen met nieuwe aanplant



Afkorting	Latijnse naam	Nederlandse naam	Eetbaar	hoogte	breedte	Plantafstand
Heesters						
Groot						
Al	Amelanchier lamarckii	krentenboompje	Eetbaar	6-8 meter	6-8 meter	1,25 meter
Cm	Cornus mas	gele kornoelje	Eetbaar	6-8 meter	4-6 meter	1,25 meter
Ca	Corylus avellana	gewone hazelaar	Eetbaar	5-10 meter	4-8 meter	1,25 meter
Cc	Cotinus coggygia 'Royal Purple'	pruikenboom		4-6 meter	2-4 meter	1,25 meter
Cr	Crataegus monogyna	Eénstijlige meidoorn	Eetbaar	6-8 meter	2-5 meter	1,25 meter
la	Ilex aquifolium 'J.C. van Tol'	besdragende hulst		6-8 meter	3-4 meter	1,25 meter
Pp	Prunus padus	gewone vogelkers		8-12 meter	4-8 meter	1,25 meter
Klein						
Lv	Ligustrum vulgare 'Atrovirens'	wintergroene liguster		3-4 meter	3-4 meter	1,25 meter
RA	Rhododendron 'Anah Kruschke'	Rhododendron		2-3 meter	1-1,5 meter	0,75 meter
RN	Rhododendron 'Nova Zembla	Rhododendron		2,5-4 meter	2-3 meter	0,75 meter
Rp	Rhododendron ponticum	Pontische Rhododendron		3-6 meter	3-8 meter	0,75 meter
Rr	Rosa rubiginosa	egelantier	Eetbaar	2-3 meter	2-3 meter	1,25 meter
Sn	Sambucus nigra	gewone vlier	Eetbaar	4-5 meter	3-5 meter	1,25 meter
VI	Viburnum lentago	schapenbes	Eetbaar	2-4 meter	2-4 meter	1,25 meter
Vo	Viburnum opulus	Gelderse roos		3-4 meter	2-4 meter	1,25 meter
Vt	Viburnum tinus	sneeuwbal		2-3 meter	2-3 meter	1,25 meter
Onderbegroeiing						
Hh	Hedera helix 'Arborescens'	struikklimop		1-1,5 meter	1-1,5 meter	0,4 meter
Ps	Polystichum setiferum	zachte naaldvaren		0,5-1 meter	0,5-1 meter	0,4 meter

Principeprofielen

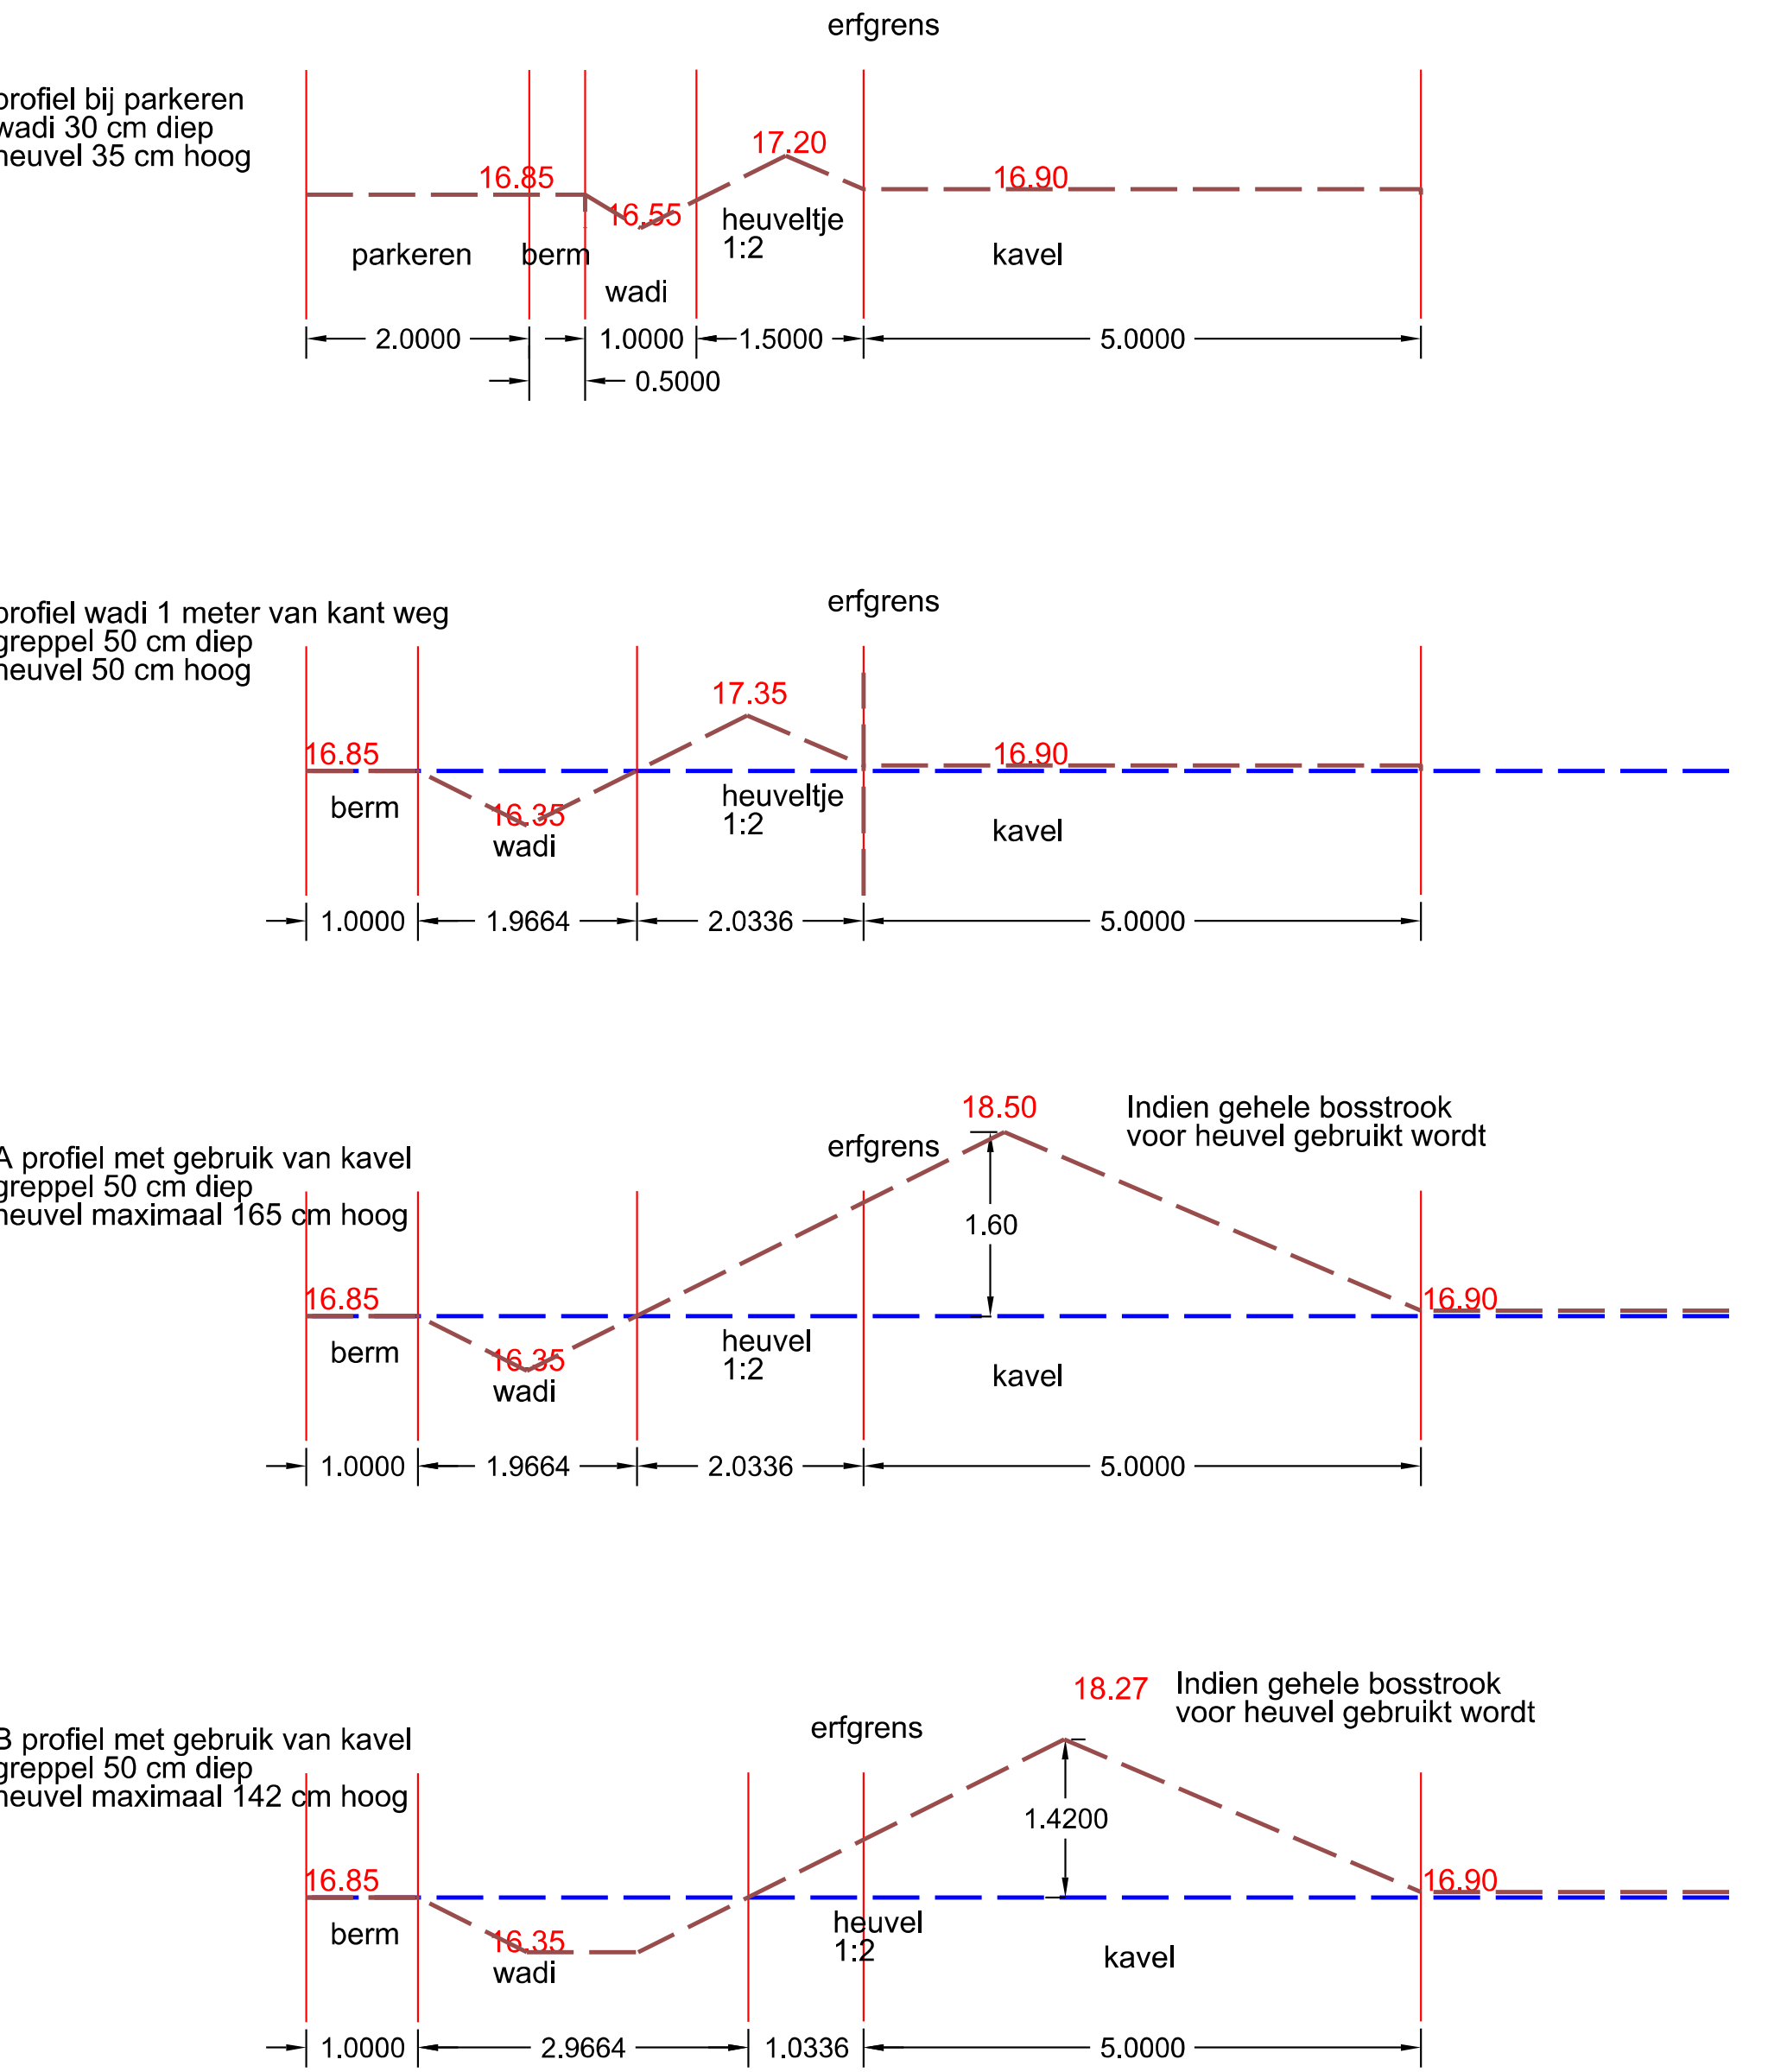

Referentiebeeld in tuin



Referentiebeeld rand tuin en afwisselend aan straat



Huidige beeld Erphoevenweg Lindebomen met opschot